


**СХЕМА РАСПОЛОЖЕНИЯ ЗЕМЕЛЬНОГО УЧАСТКА
 на кадастровом плане территории**

Условный номер земельного участка - :ЗУ1					
Площадь земельного участка - 3638 кв.м.			Система координат МСК-47(зона 2)		
Обозначение характерных точек границ	Координаты, м		Обозначение характерных точек границ	Координаты, м	
	X	Y		X	Y
1	513985.07	2205805.53	5	513962.06	2205870.02
2	514028.87	2205840.18	6	513954.27	2205849.00
3	513979.08	2205902.86	7	513970.90	2205825.50
4	513972.62	2205888.36	8	513971.70	2205824.40

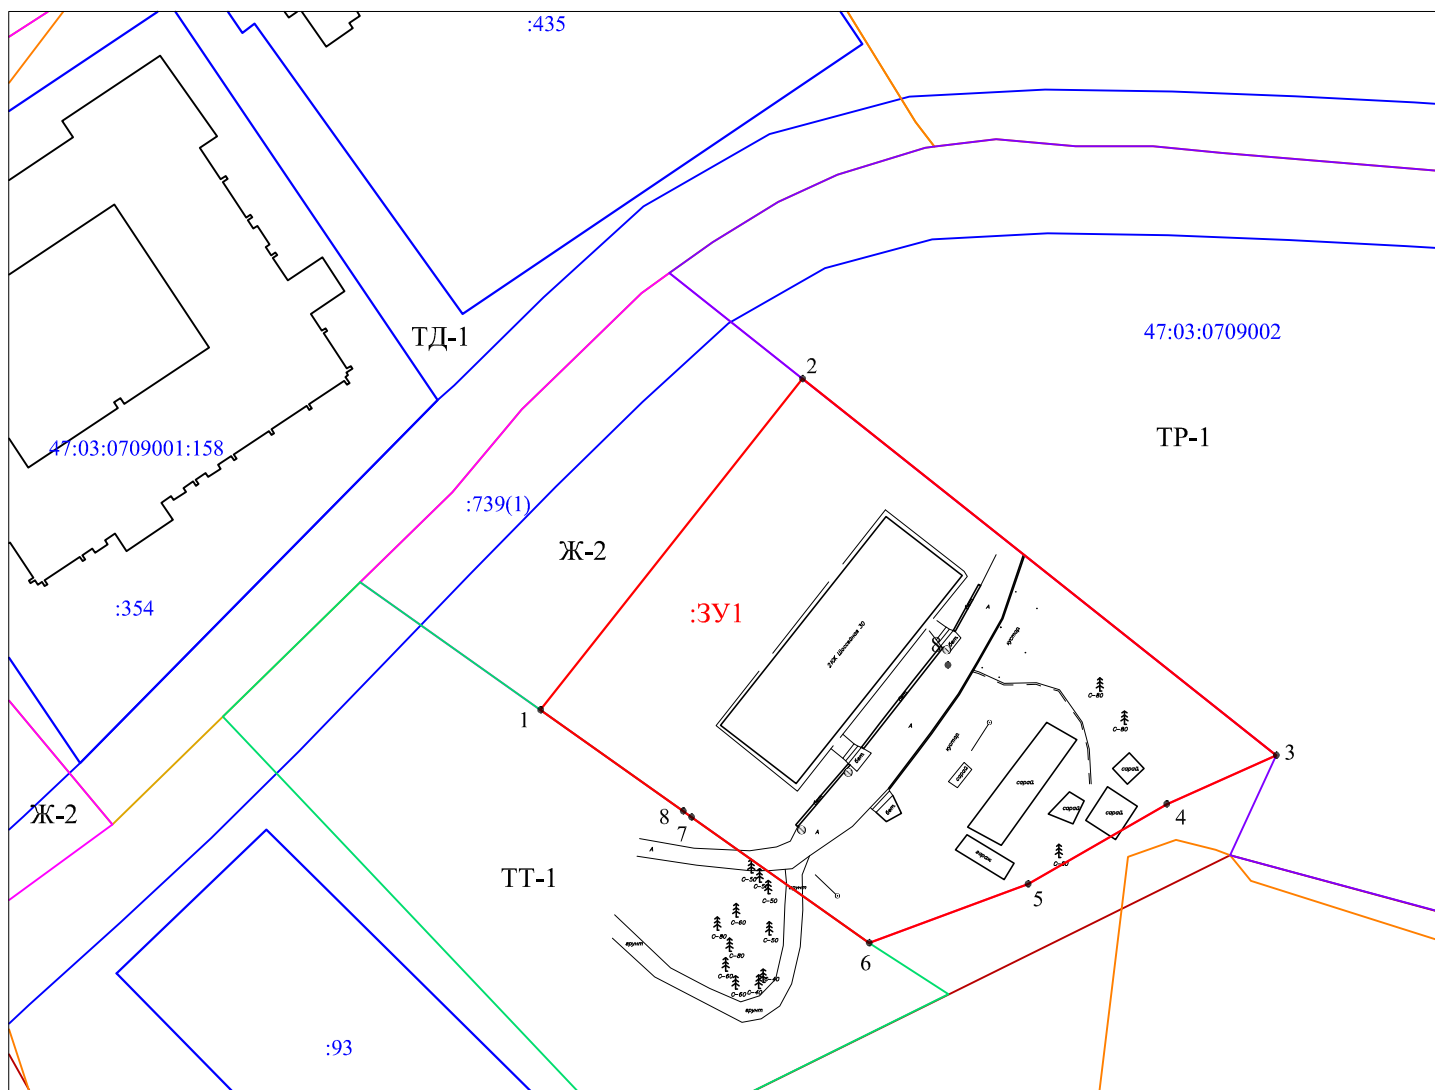

Условные обозначения:

Масштаб 1:1000

- граница земельных участков, имеющиеся в ЕГРН
- :81 кадастровый номер земельных участков, имеющиеся в ЕГРН
- 1 ● обозначение характерной точки границы земельного участка
- границы образуемого земельного участка
- :ЗУ1 обозначение контура образуемого земельного участка
- Территориальная зона - Ж-2 (реестровый номер 47:03-7.238)
- Территориальная зона - ТТ-1 (реестровый номер 47:03-7.274)
- Территориальная зона - ТР-1 (реестровый номер 47:03-7.272)
- Территориальная зона - ТД-1 (реестровый номер 47:03-7.165)