


### Схема расположения границ публичного сервитута

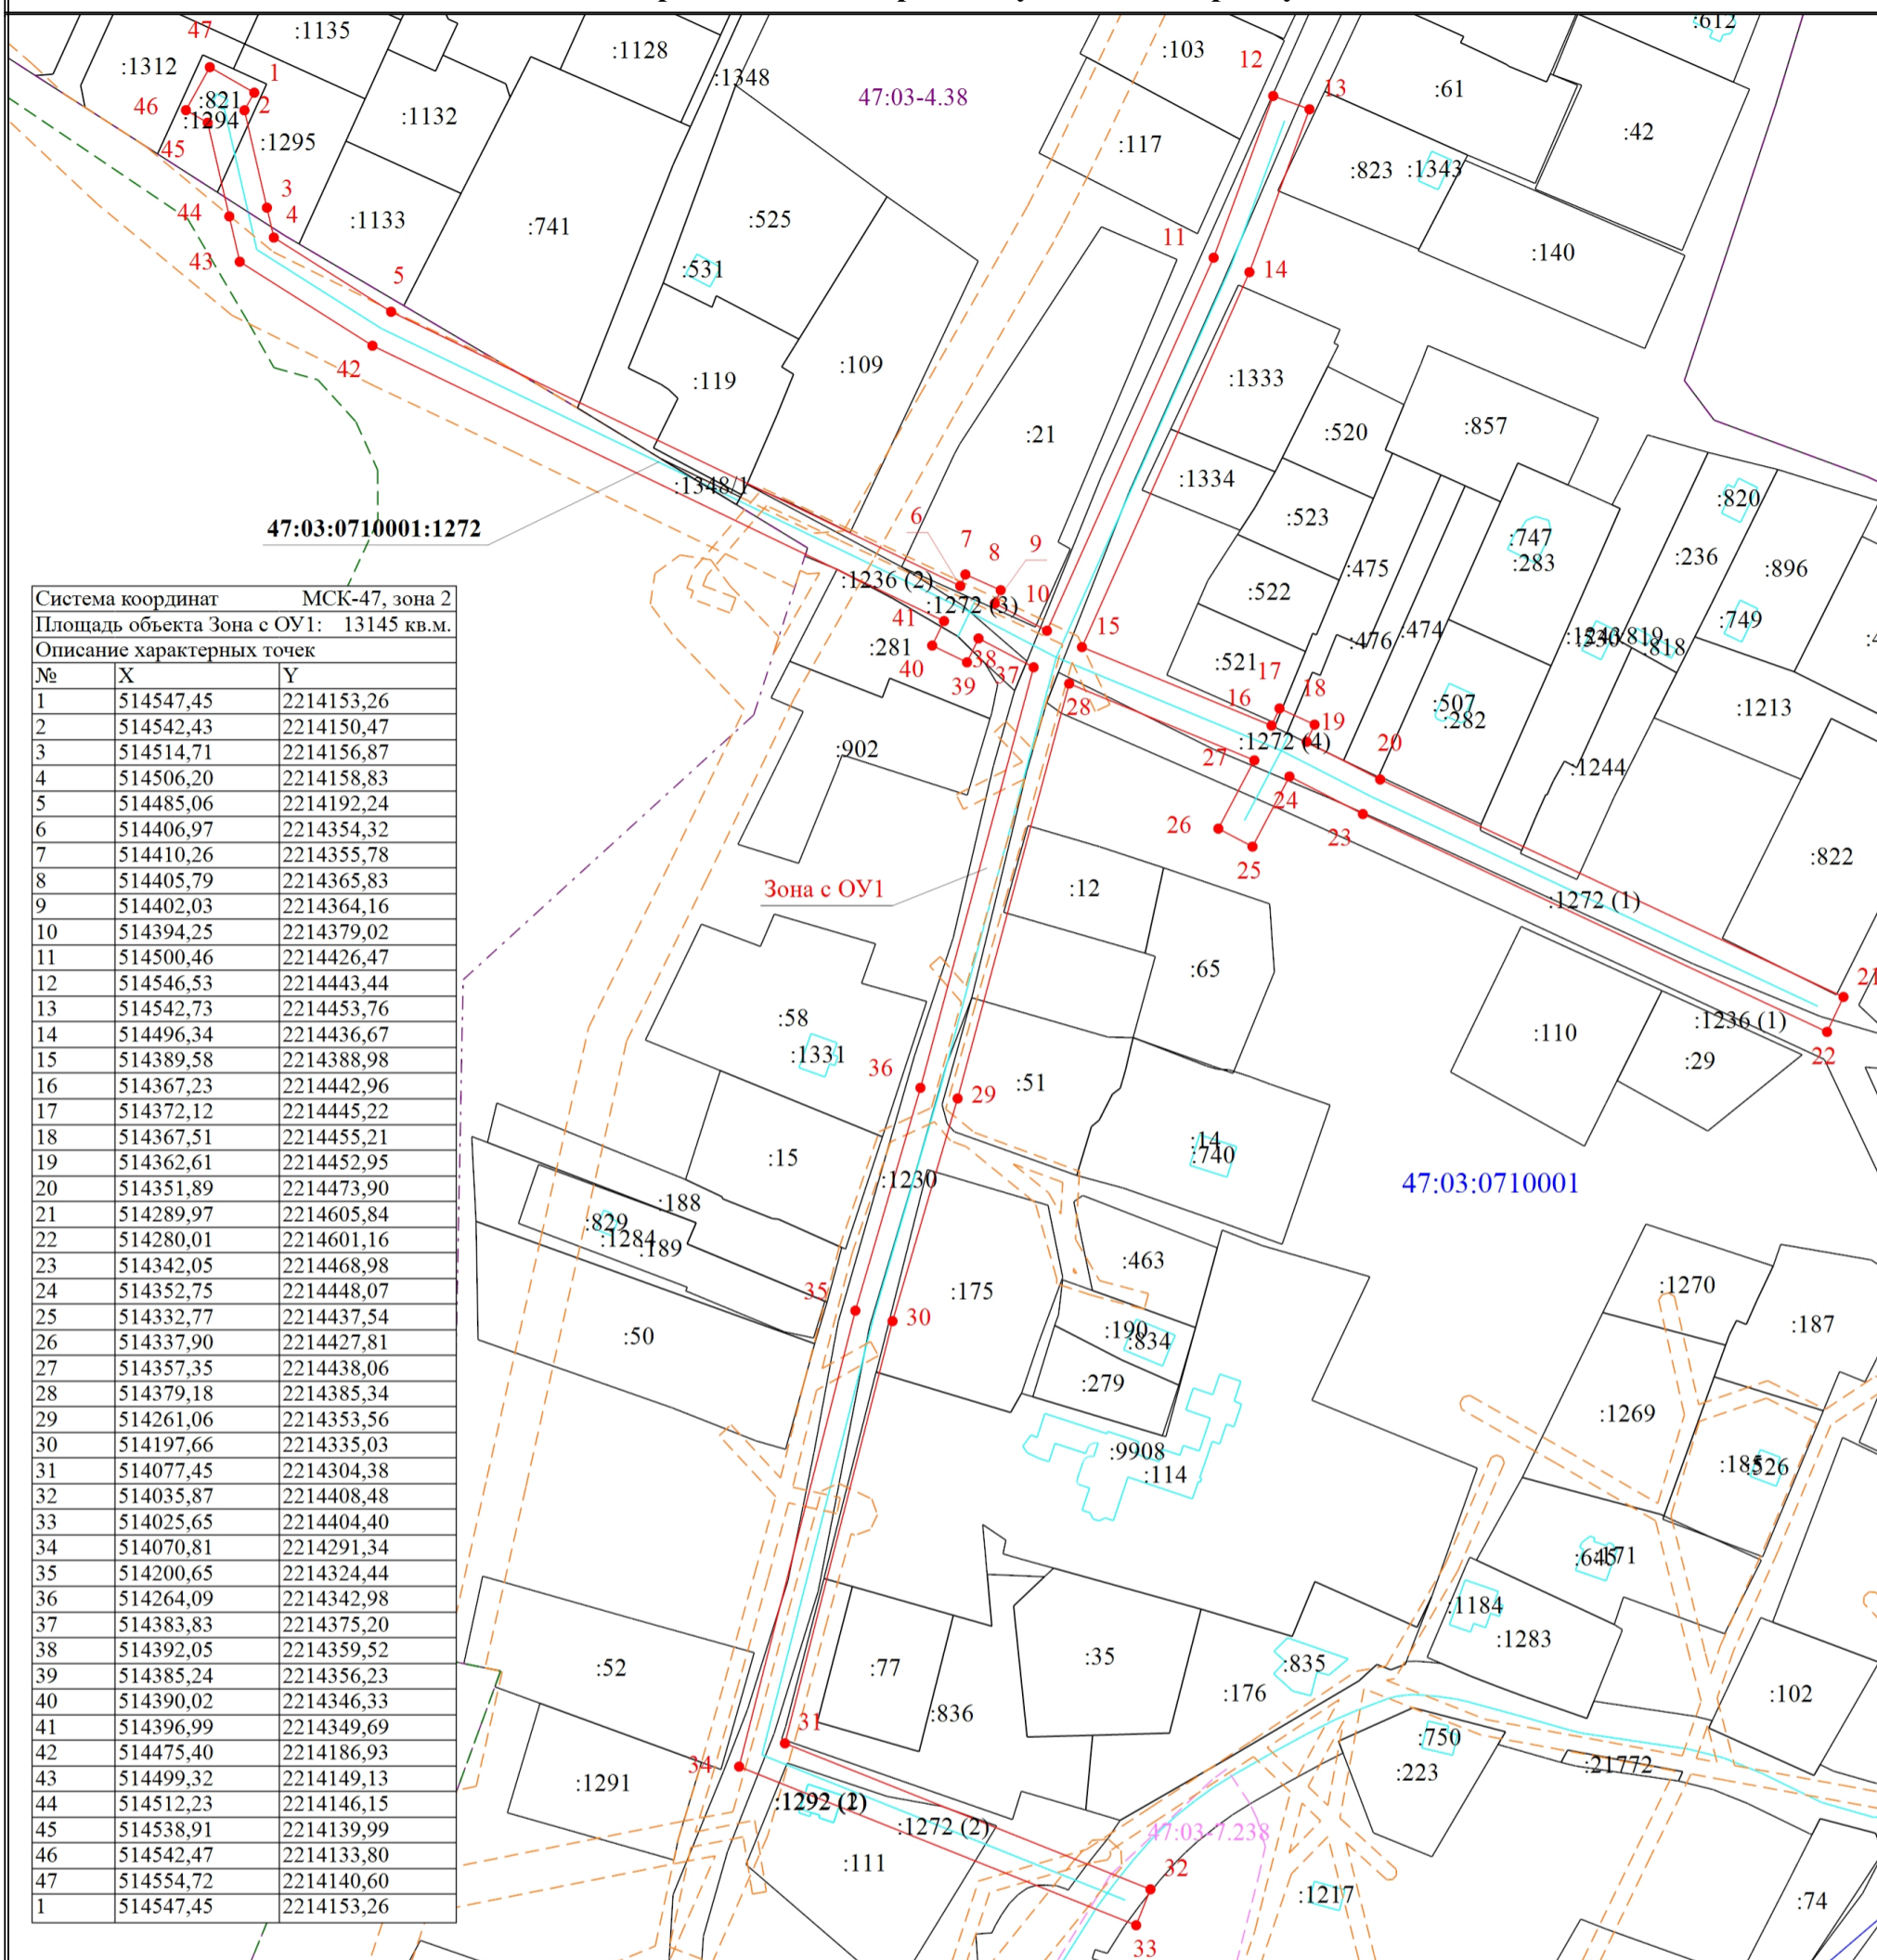

Система координат МСК-47, зона 2		
Площадь объекта Зона с ОУ1: 13145 кв.м.		
Описание характерных точек		
№	X	Y
1	514547,45	2214153,26
2	514542,43	2214150,47
3	514514,71	2214156,87
4	514506,20	2214158,83
5	514485,06	2214192,24
6	514406,97	2214354,32
7	514410,26	2214355,78
8	514405,79	2214365,83
9	514402,03	2214364,16
10	514394,25	2214379,02
11	514500,46	2214426,47
12	514546,53	2214443,44
13	514542,73	2214453,76
14	514496,34	2214436,67
15	514389,58	2214388,98
16	514367,23	2214442,96
17	514372,12	2214445,22
18	514367,51	2214455,21
19	514362,61	2214452,95
20	514351,89	2214473,90
21	514289,97	2214605,84
22	514280,01	2214601,16
23	514342,05	2214468,98
24	514352,75	2214448,07
25	514332,77	2214437,54
26	514337,90	2214427,81
27	514357,35	2214438,06
28	514379,18	2214385,34
29	514261,06	2214353,56
30	514197,66	2214335,03
31	514077,45	2214304,38
32	514035,87	2214408,48
33	514025,65	2214404,40
34	514070,81	2214291,34
35	514200,65	2214324,44
36	514264,09	2214342,98
37	514383,83	2214375,20
38	514392,05	2214359,52
39	514385,24	2214356,23
40	514390,02	2214346,33
41	514396,99	2214349,69
42	514475,40	2214186,93
43	514499,32	2214149,13
44	514512,23	2214146,15
45	514538,91	2214139,99
46	514542,47	2214133,80
47	514554,72	2214140,60
1	514547,45	2214153,26

Масштаб 1:2000

**Условные обозначения**

- - Часть границы, местоположение которой определено при выполнении кадастровых работ
- 1 - Обозначение новой характерной точки
- - Характерная точка границы земельного участка, сведения о которой отсутствуют в ЕГРН, местоположение которой определено при кадастровых работах (новая характерная точка)
- Зона с ОУ1 - Зона с особыми условиями использования территории Зона с ОУ1
- - Часть границы, сведения ЕГРН о которой позволяют однозначно определить ее положение на местности
- - Граница здания, сооружения
- - Граница кадастрового квартала
- - - - Граница населенного пункта
- 47:03-4.38 - Реестрвый номер границы населенного пункта
- - - - Граница лесничества
- - - - Граница территориальной зоны
- 47:03-7.238 - Реестрвый номер границы территориальной зоны
- - - - Граница зоны с особыми условиями
- :21743 - Кадастровый номер объекта недвижимости
- 47:03:0710001 - Номер кадастрового квартала
- 47:03:0710001:1272 - Кадастровый номер объекта недвижимости, в отношении которого устанавливается публичный сервитут