


Схема расположения земельного участка
на кадастровом плане территории

Утверждена
Постановлением администрации
Приозерского муниципального района
Ленинградской области

от _____ № _____

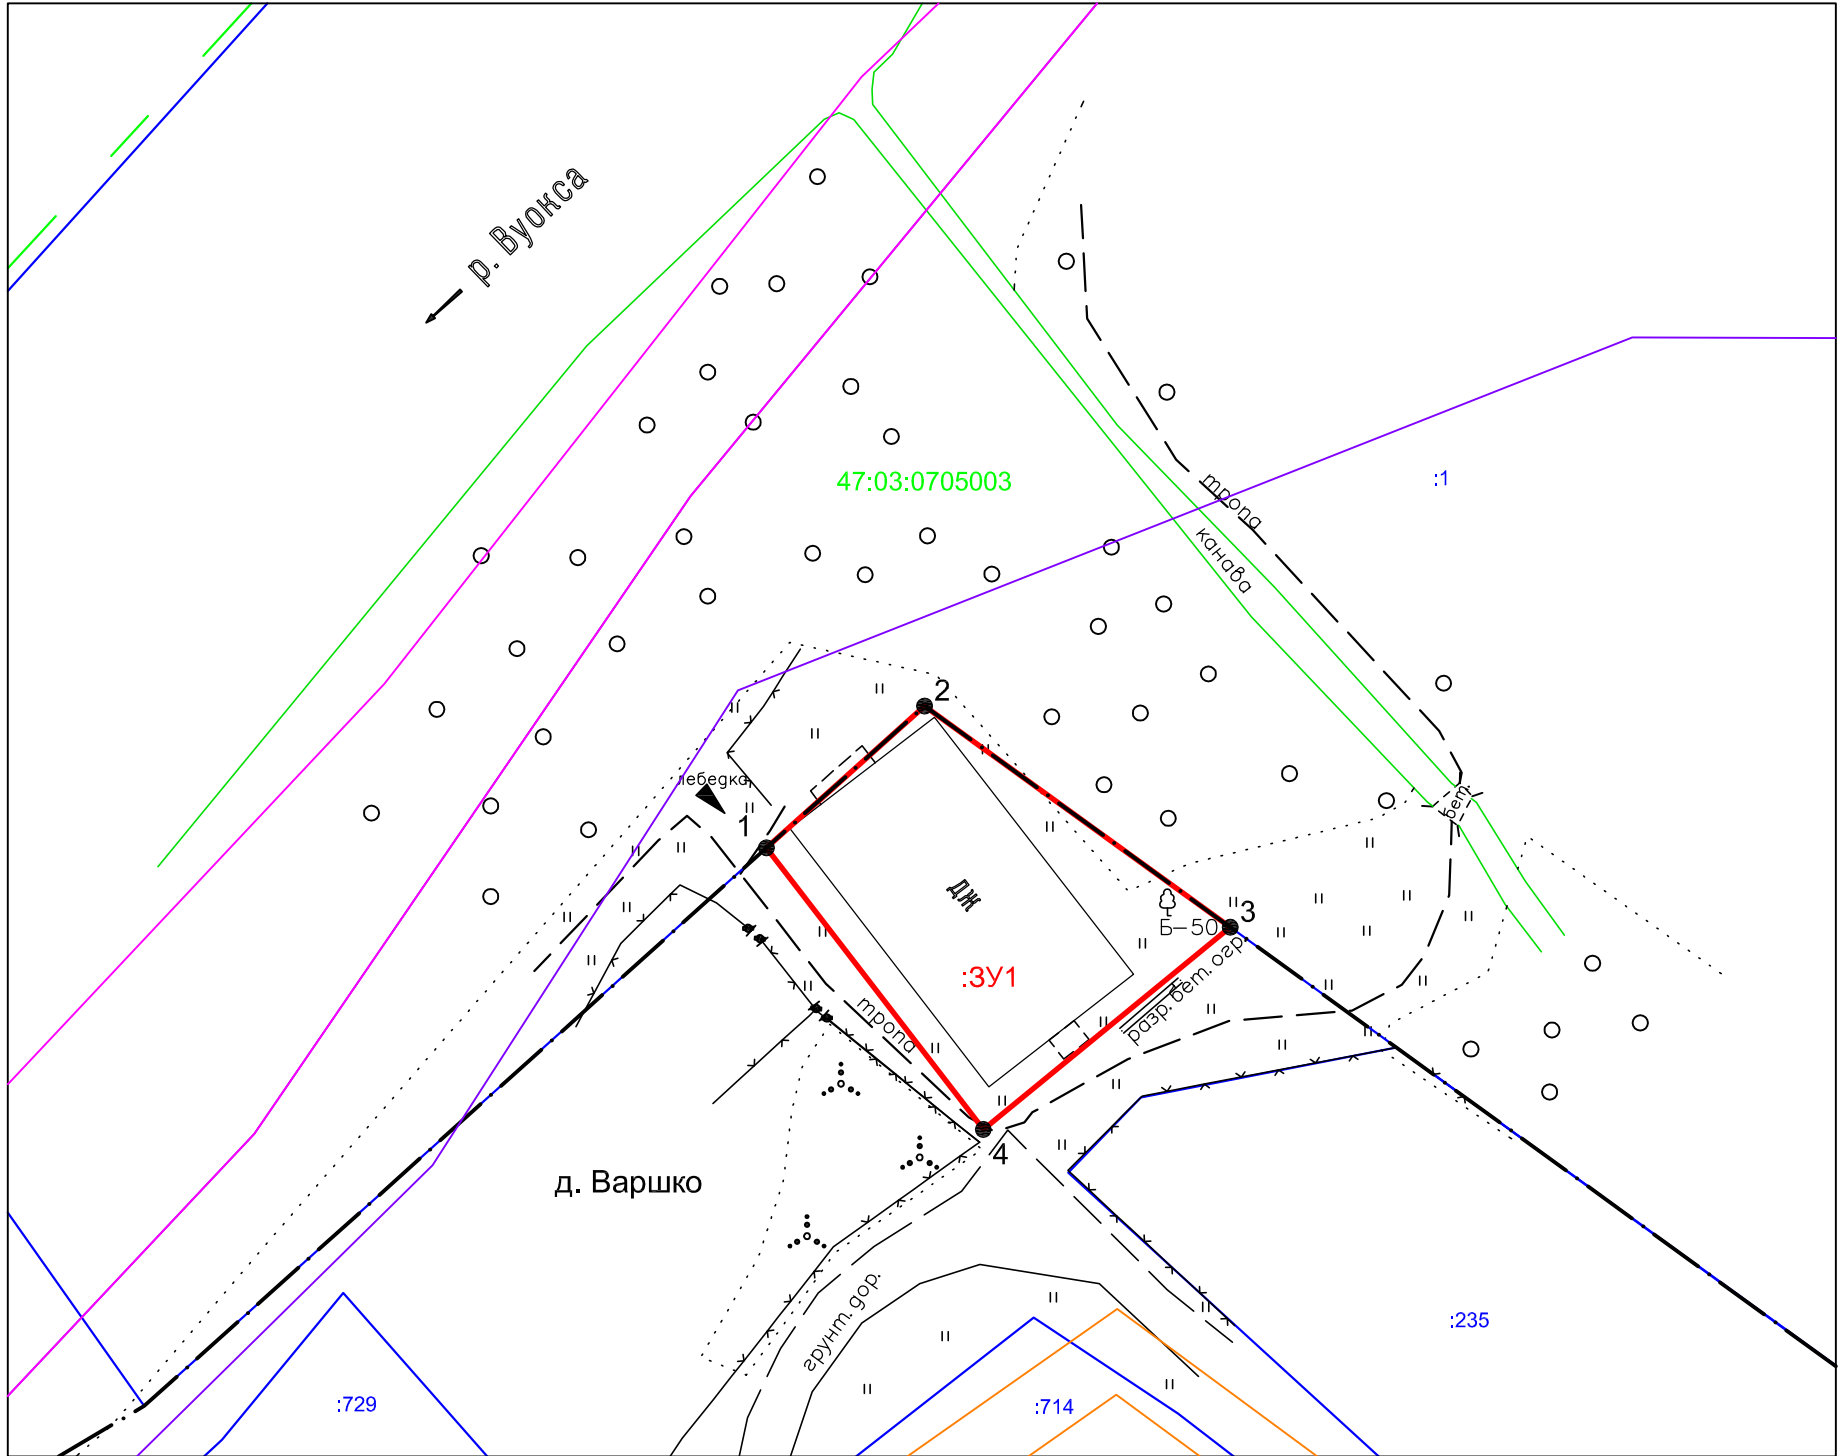

Масштаб 1:500

Условные обозначения:

- · — граница населенного пункта
- — граница кадастрового квартала
- 47:03:0705003 обозначение кадастрового квартала
- — граница земельных участков, имеющиеся в ЕГРН
- :81 кадастровый номер земельных участков, имеющиеся в ЕГРН
- 1 ● обозначение характерной точки границы земельного участка
- — границы образуемого земельного участка
- :3У1 обозначение образуемого земельного участка
- — Зона затопления в отношении территорий, прилегающих к реке Вуокса (основное русло) в д. Варшко, затапливаемых при половодьях и наводках однопроцентной обеспеченности (повторяемость один раз в 100 лет) (реестровый номер 47:03-6.88)
- — Зона подтопления в отношении территории, прилегающей к зоне затопления, повышение уровня грунтовых вод которой обуславливается подпором вод уровнями высоких вод реки Вуокса (основное русло) в д. Варшко Приозерского района Ленинградской области (реестровый номер 47:03-6.155)
- — Охранная зона объекта электросетевого хозяйства - ЛЭП 0.4 КВ в п. Лосево прот. 2 км (реестровый номер 47:03-6.639)

Система координат: МСК 47 зона 2

Условный номер земельного участка - 47:03:0705003:3У1		
Площадь земельного участка 419 м ²		
Обозначение характерных точек границы	Координаты, м	
	X	Y
1	2	3
1	519372.11	2198682.20
2	519381.49	2198692.65
3	519366.86	2198712.87
4	519353.48	2198696.53