


Схема расположения земельного участка  
 на кадастровом плане территории

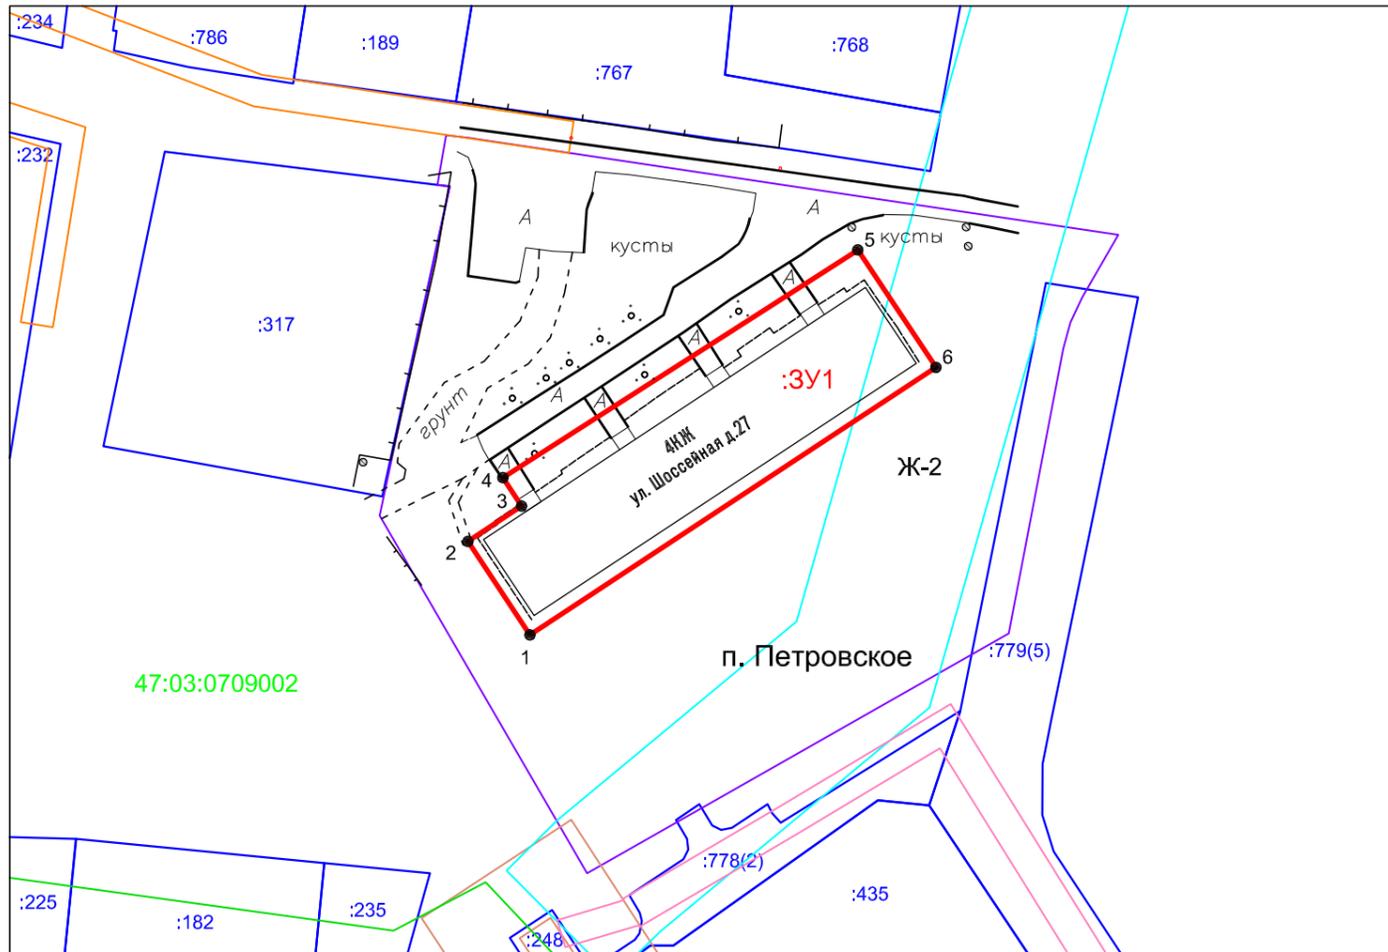

Масштаб 1:1000

Условные обозначения:

- граница кадастрового квартала
- 47:03:0709002 обозначение кадастрового квартала
- граница земельных участков, имеющиеся в ЕГРН
- :81 кадастровый номер земельных участков, имеющиеся в ЕГРН
- 1 ● обозначение характерной точки границы земельного участка
- границы образуемого земельного участка
- :3У1 обозначение образуемого земельного участка
- Территориальная зона - Ж-2 (реестровый номер 47:03-7.238)
- Охранная зона объекта электросетевого хозяйства - ЛЭП 10 кВ ф.416-01 от ПС "Петяярви" с/х Петровский (реестровый номер 47:03-6.457), площадь зоны на образуемом земельном участке 84 кв.м.
- Охранная зона объекта электросетевого хозяйства - ЛЭП 0.4 кВ от ТП-443 до жил. дома прот. 0,19 км (реестровый номер 47:03-6.667)
- Охранная зона объекта электросетевого хозяйства - ВЛЗ-10кВ от ВЛ-10кВ Ф.416-02 до СТП-1019 (реестровый номер 47:03-6.551)
- Охранная зона здания ТП-347 (реестровый номер 47:03-6.440)
- Охранная зона объекта электросетевого хозяйства - ЛЭП 0.4 кВ от ТП-347 Г.П.З. Петровский прот. 0,15 км (реестровый номер 47:03-6.1049)

Система координат: МСК 47 зона 2

Условный номер земельного участка - 47:03:0709002:3У1		
Площадь земельного участка 1357 м <sup>2</sup>		
Обозначение характерных точек границы	Координаты, м	
	X	Y
1	2	3
1	514156.86	2205751.90
2	514170.09	2205743.13
3	514175.10	2205750.71
4	514179.13	2205748.08
5	514211.35	2205798.27
6	514194.74	2205809.33