


Схема расположения земельного участка
 на кадастровом плане территории

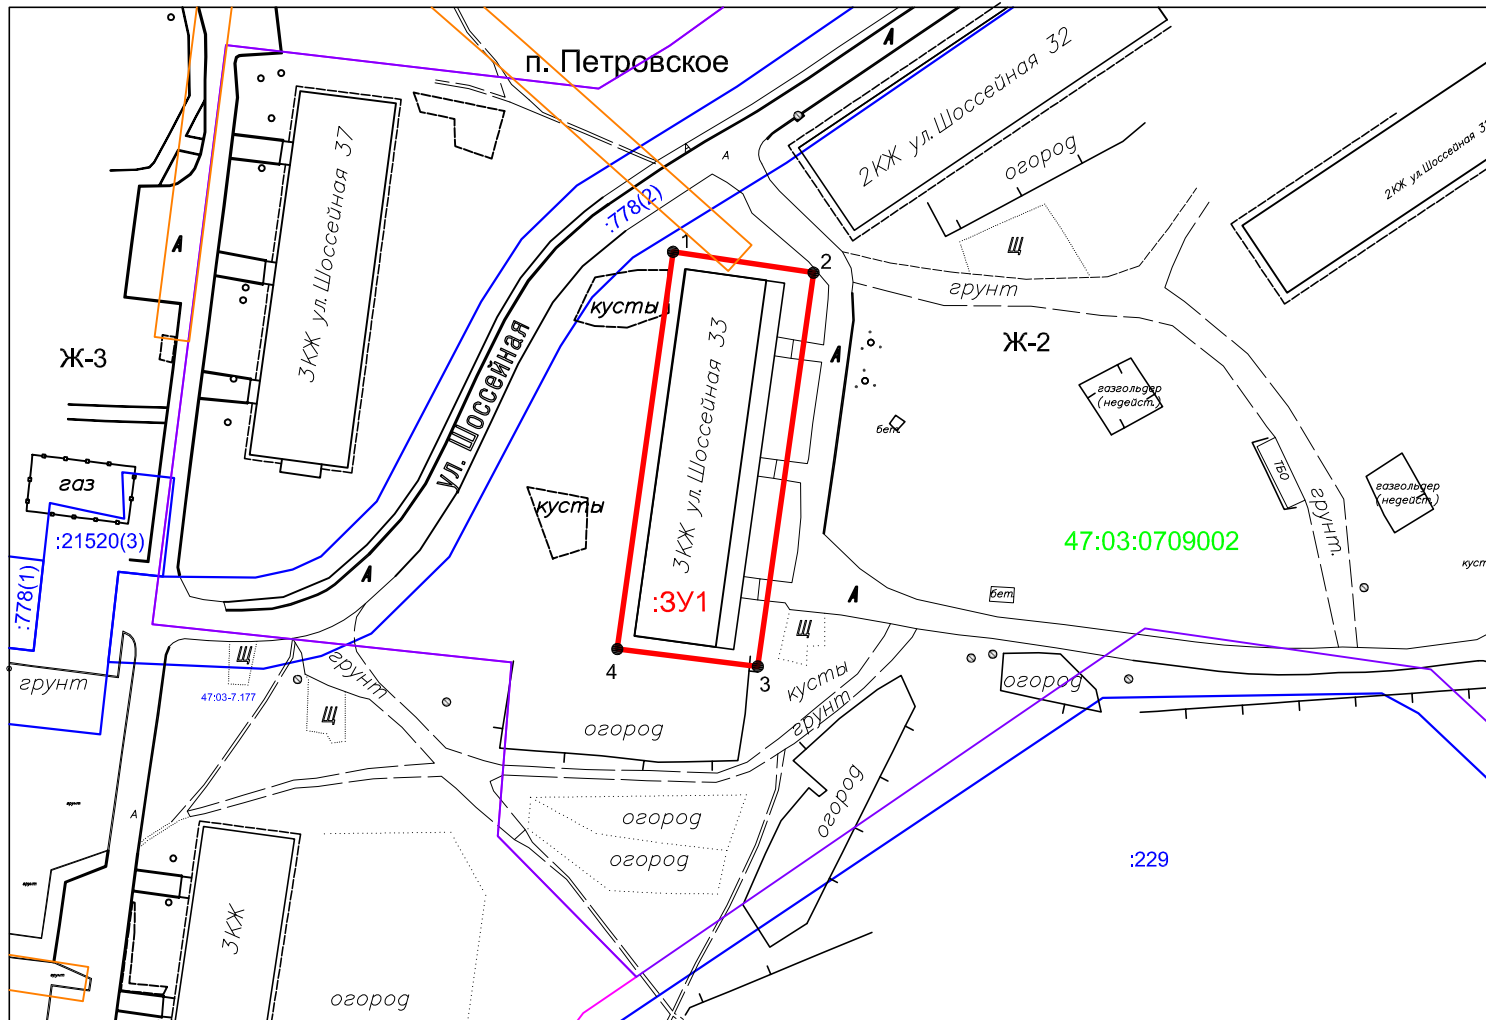

Масштаб 1:1000

Условные обозначения:

- граница кадастрового квартала
- 47:03:0709002 обозначение кадастрового квартала
- граница земельных участков, имеющиеся в ЕГРН
- :81 кадастровый номер земельных участков, имеющиеся в ЕГРН
- 1 ● обозначение характерной точки границы земельного участка
- границы образуемого земельного участка
- :3У1 обозначение образуемого земельного участка
- Территориальная зона - Ж-3 (реестровый номер 47:03-7.177)
- Территориальная зона - Ж-2 (реестровый номер 47:03-7.238)
- Охранная зона объекта электросетевого хозяйства - ЛЭП 0,4 КВ от ТП-443 до жил. дома прот. 0,19 км (реестровый номер 47:03-6.667), площадь зоны на образуемом земельном участке 2 кв.м.

Система координат: МСК 47 зона 2

Условный номер земельного участка - 47:03:0709002:3У1		
Площадь земельного участка 991 м ²		
Обозначение характерных точек границы	Координаты, м	
	X	Y
1	2	3
1	514063.54	2205533.79
2	514060.78	2205552.37
3	514008.68	2205544.99
4	514010.98	2205526.41