


Схема расположения земельного участка  
 на кадастровом плане территории

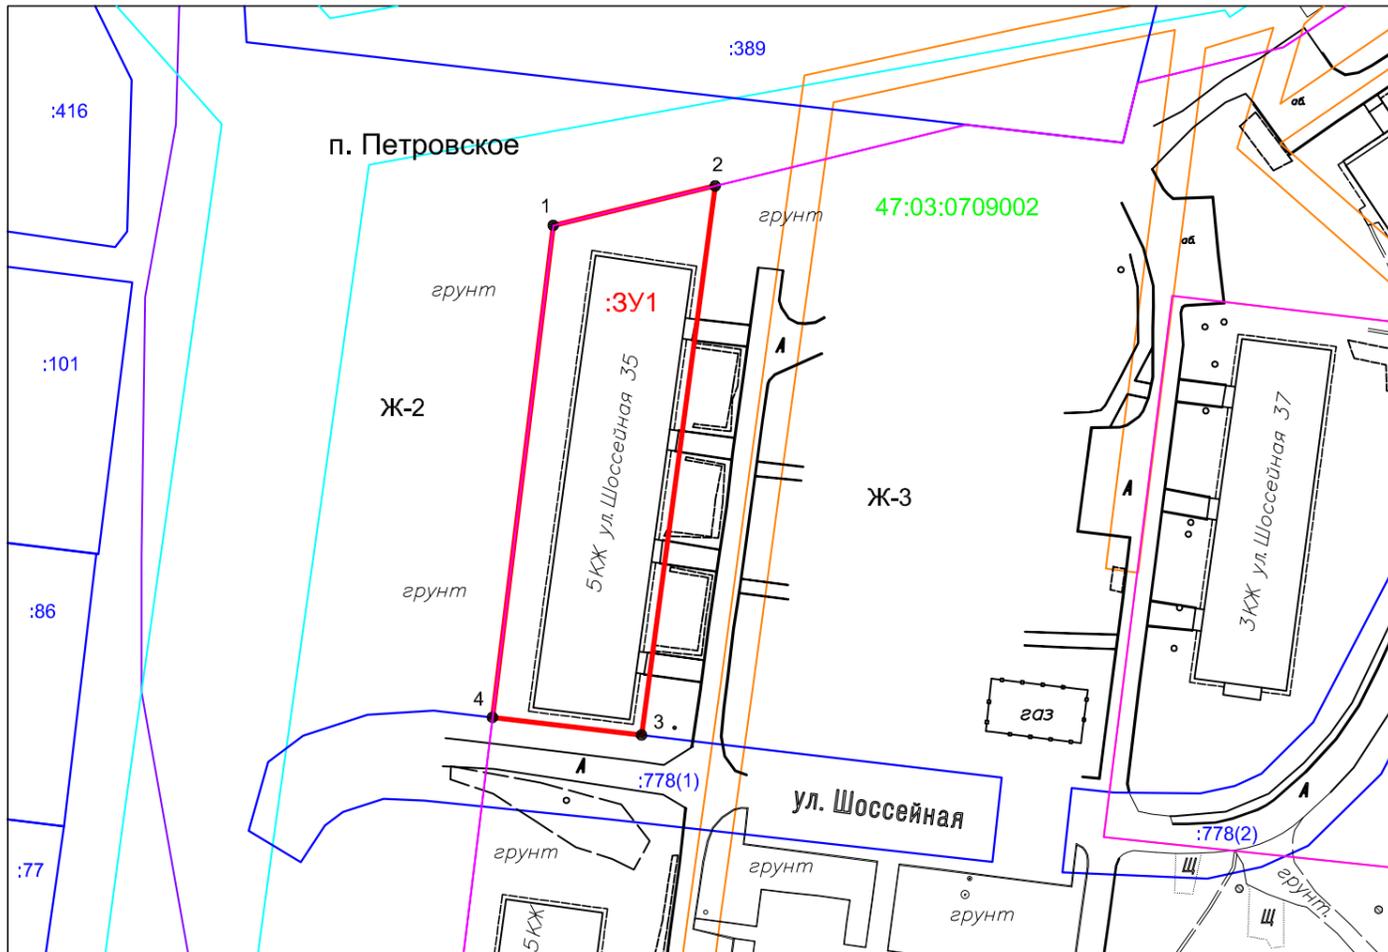

Масштаб 1:1000

Условные обозначения:

- граница кадастрового квартала
- 47:03:0709002 обозначение кадастрового квартала
- граница земельных участков, имеющиеся в ЕГРН
- :81 кадастровый номер земельных участков, имеющиеся в ЕГРН
- 1 ● обозначение характерной точки границы земельного участка
- границы образуемого земельного участка
- :3У1 обозначение образуемого земельного участка
- Территориальная зона - Ж-3 (реестровый номер 47:03-7.177)
- Территориальная зона - Ж-2 (реестровый номер 47:03-7.238)
- Охранная зона объекта электросетевого хозяйства - ЛЭП 10 кВ ф.416-01 от ПС "Петяярви" с/х Петровский (реестровый номер 47:03-6.457)
- Охранная зона объекта электросетевого хозяйства - ЛЭП 0,4 кВ от ТП-443 до жил. дома прот. 0,19 км (реестровый номер 47:03-6.667)

Система координат: МСК 47 зона 2

Условный номер земельного участка - 47:03:0709002:3У1		
Площадь земельного участка 1606 м <sup>2</sup>		
Обозначение характерных точек границы	Координаты, м	
	X	Y
1	2	3
1	514100.86	2205387.08
2	514106.45	2205410.00
3	514028.71	2205399.58
4	514031.20	2205378.50