


Схема расположения земельного участка
 на кадастровом плане территории

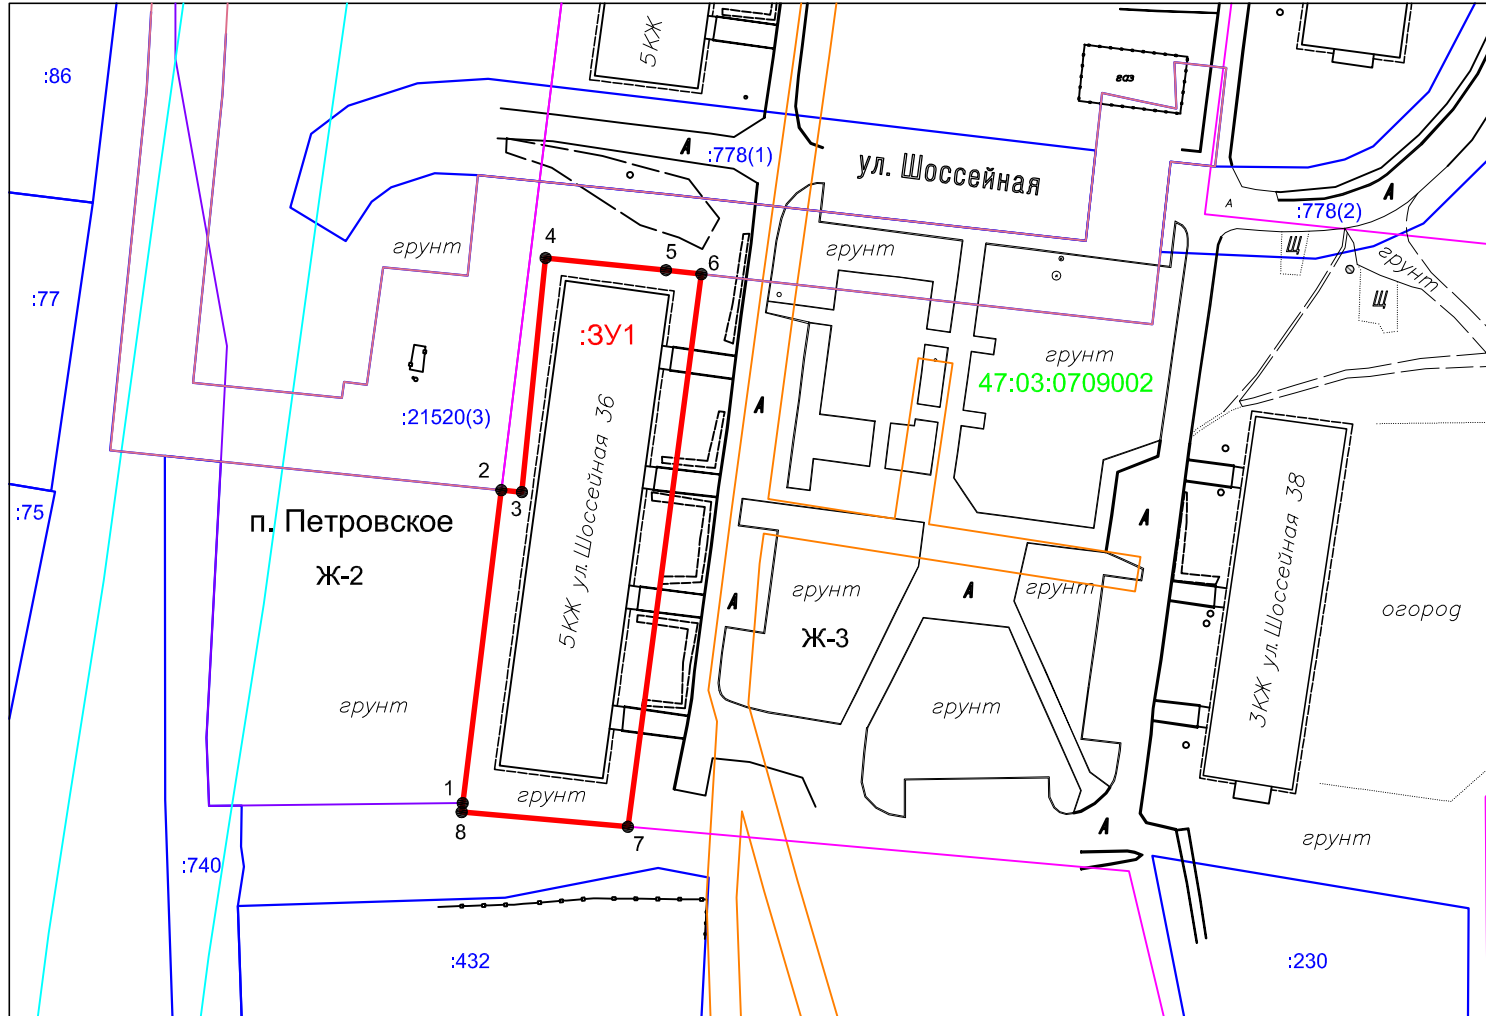

Масштаб 1:1000

Условные обозначения:

- граница кадастрового квартала
- 47:03:0709002 обозначение кадастрового квартала
- граница земельных участков, имеющиеся в ЕГРН
- :81 кадастровый номер земельных участков, имеющиеся в ЕГРН
- 1 ● обозначение характерной точки границы земельного участка
- границы образуемого земельного участка
- :3У1 обозначение образуемого земельного участка
- Территориальная зона - Ж-3 (реестровый номер 47:03-7.177)
- Территориальная зона - Ж-2 (реестровый номер 47:03-7.238)
- Охранная зона объекта электросетевого хозяйства - ЛЭП 10 кВ ф.416-01 от ПС "Петяярви" с/х Петровский (реестровый номер 47:03-6.457)
- Охранная зона объекта электросетевого хозяйства - ЛЭП 0.4 кВ от ТП-443 до жил. дома прот. 0,19 км (реестровый номер 47:03-6.667)
- Публичный сервитут установлен в интересах ООО "Газпром газификация" в целях размещения линейного объекта системы газоснабжения "Газопровод межпоселковый от д. Кривко до п. Петровское Приозерского района Ленинградской области" (реестровый номер 47:03-6.906)

Система координат: МСК 47 зона 2

Условный номер земельного участка - 47:03:0709002:3У1		
Площадь земельного участка 1582 м ²		
Обозначение характерных точек границы	Координаты, м	
	X	Y
1	2	3
1	513936.35	2205366.81
2	513977.77	2205371.91
3	513977.49	2205374.63
4	514008.47	2205377.77
5	514006.86	2205393.70
6	514006.34	2205398.38
7	513933.23	2205388.65
8	513935.17	2205366.67