


- УСЛОВНЫЕ ОБОЗНАЧЕНИЯ:**
- границы населенных пунктов
 - граница проектирования
 - оси дорог, улиц, проездов
 - зона размещения проектируемой придорожной полосы (согласно ФЗ №257 от 8 ноября 2007 г.), поворотные точки
 - границы кадастровых кварталов
 - 47:03:1210002 - номера кадастровых кварталов
- ОХРАННЫЕ ЗОНЫ**
- сетей связи (существующие)
 - сетей связи (проектируемые)
 - линий электропередачи (существующие)
 - линий электропередачи (проектируемые)
 - кабелей электрических (существующие)
 - кабелей электрических (проектируемые)
 - тепловых сетей
 - водоохранная зона, прибрежная защитная полоса
 - водопроводных сетей

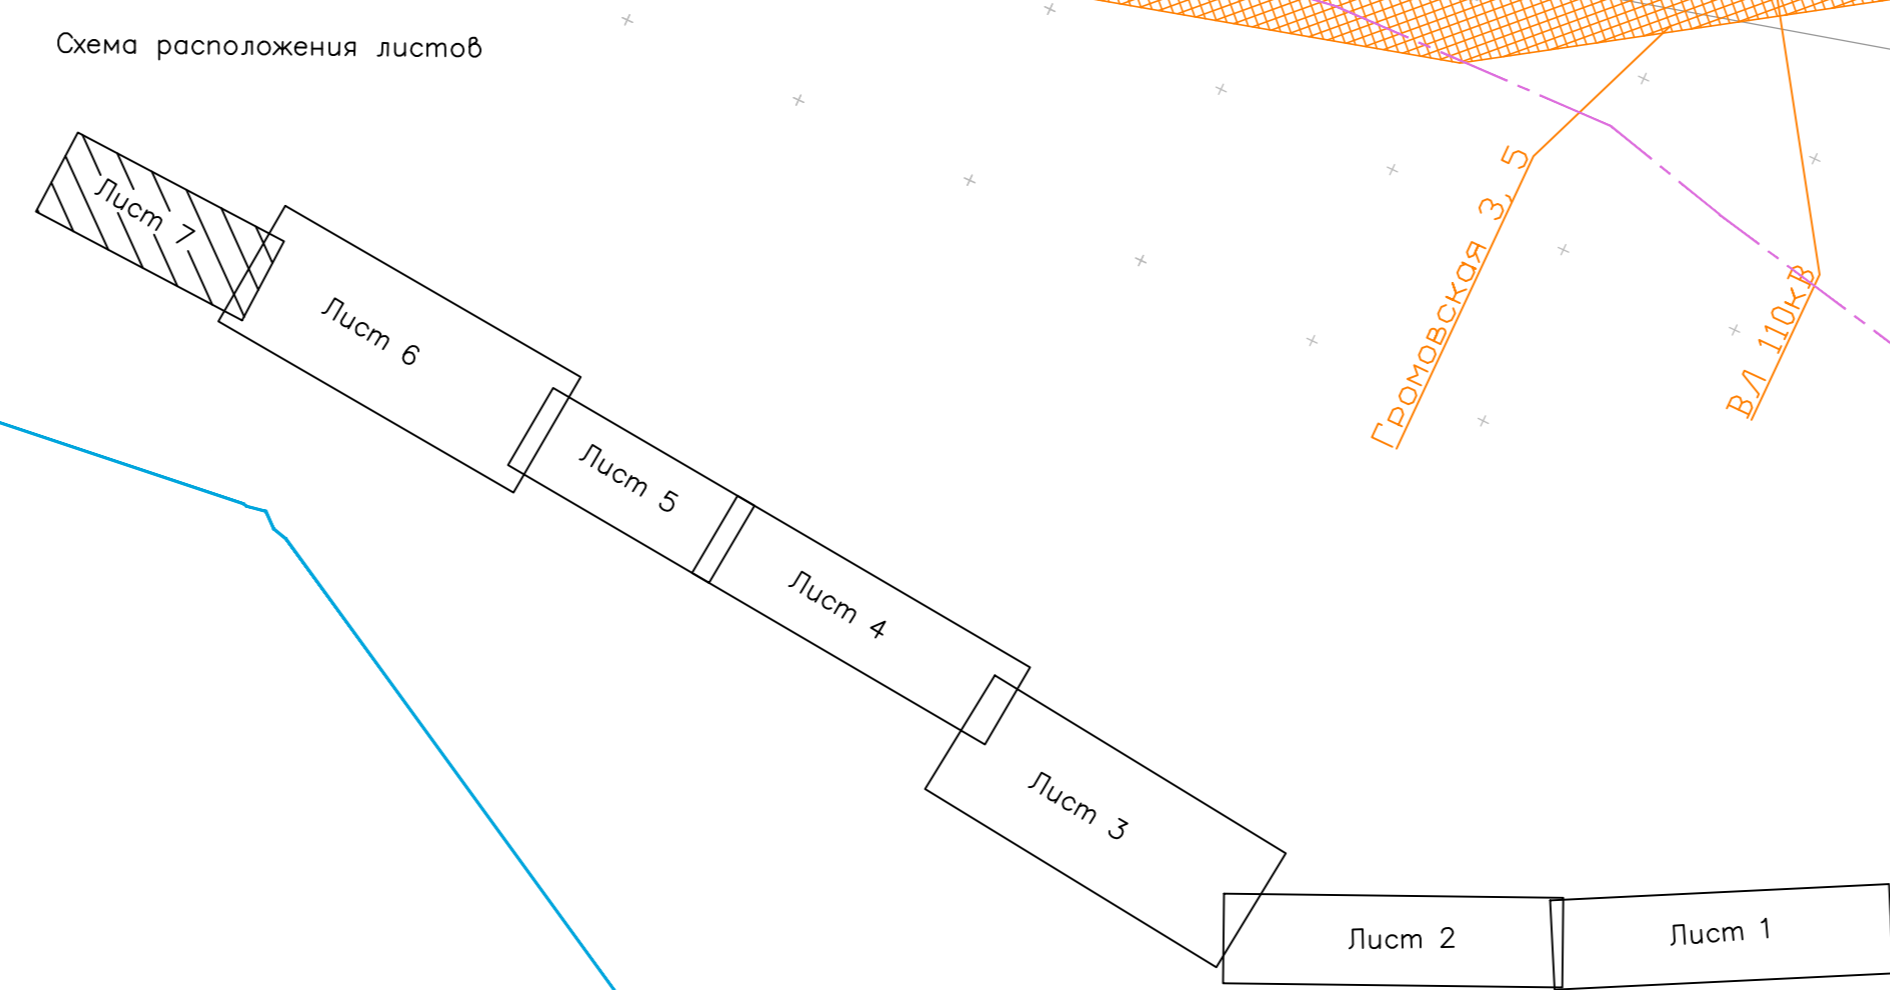

					89/14/10204.1-ППТ			
<small>Документация по планировке территории объекта "Скоростная и реконструкция частей автомобильной дороги от Санкт-Петербурга через Приозерск, Сортоблуды до Петрозаводска. Строительство автомобильной дороги от Санкт-Петербурга через Приозерск, Сортоблуды до Петрозаводска. Включает: строительство участка от км 51+000 до км 51+550 - км 51+550, Ленинградской области."</small>								
Изм.	Коллич.	№ докум.	Подп.	Дата	Материалы по обоснованию	Стандия	Лист	Листов
Нач. управления	Е.В. Андреева					ППТ	7	7
Нач. отдела	О.К. Павлова							
Исполнитель	И.В. Корсун							
Картограф	Е.А. Рухлина				Схема границ зон с особыми условиями использования территории			
					Масштаб 1:2 000			
					ЗАО "ЛИМБ" Санкт-Петербург			