



КОМИТЕТ ГРАДОСТРОИТЕЛЬНОЙ ПОЛИТИКИ
ЛЕНИНГРАДСКОЙ ОБЛАСТИ

ПРИКАЗ

от 03 июня 2021 года № 67

**Об уточнении Правил землепользования и застройки
муниципального образования Петровское сельское поселение
муниципального образования Приозерский муниципальный район
Ленинградской области**

В соответствии со статьей 33 Градостроительного кодекса Российской Федерации, пунктом 1 части 2 статьи 1 областного закона от 7 июля 2014 года № 45-оз «О перераспределении полномочий в области градостроительной деятельности между органами государственной власти Ленинградской области и органами местного самоуправления Ленинградской области», пунктом 2.13 Положения о Комитете градостроительной политики Ленинградской области, утвержденного постановлением Правительства Ленинградской области от 9 сентября 2019 года № 421, в связи с установлением зон подтопления, затопления, приказываю:

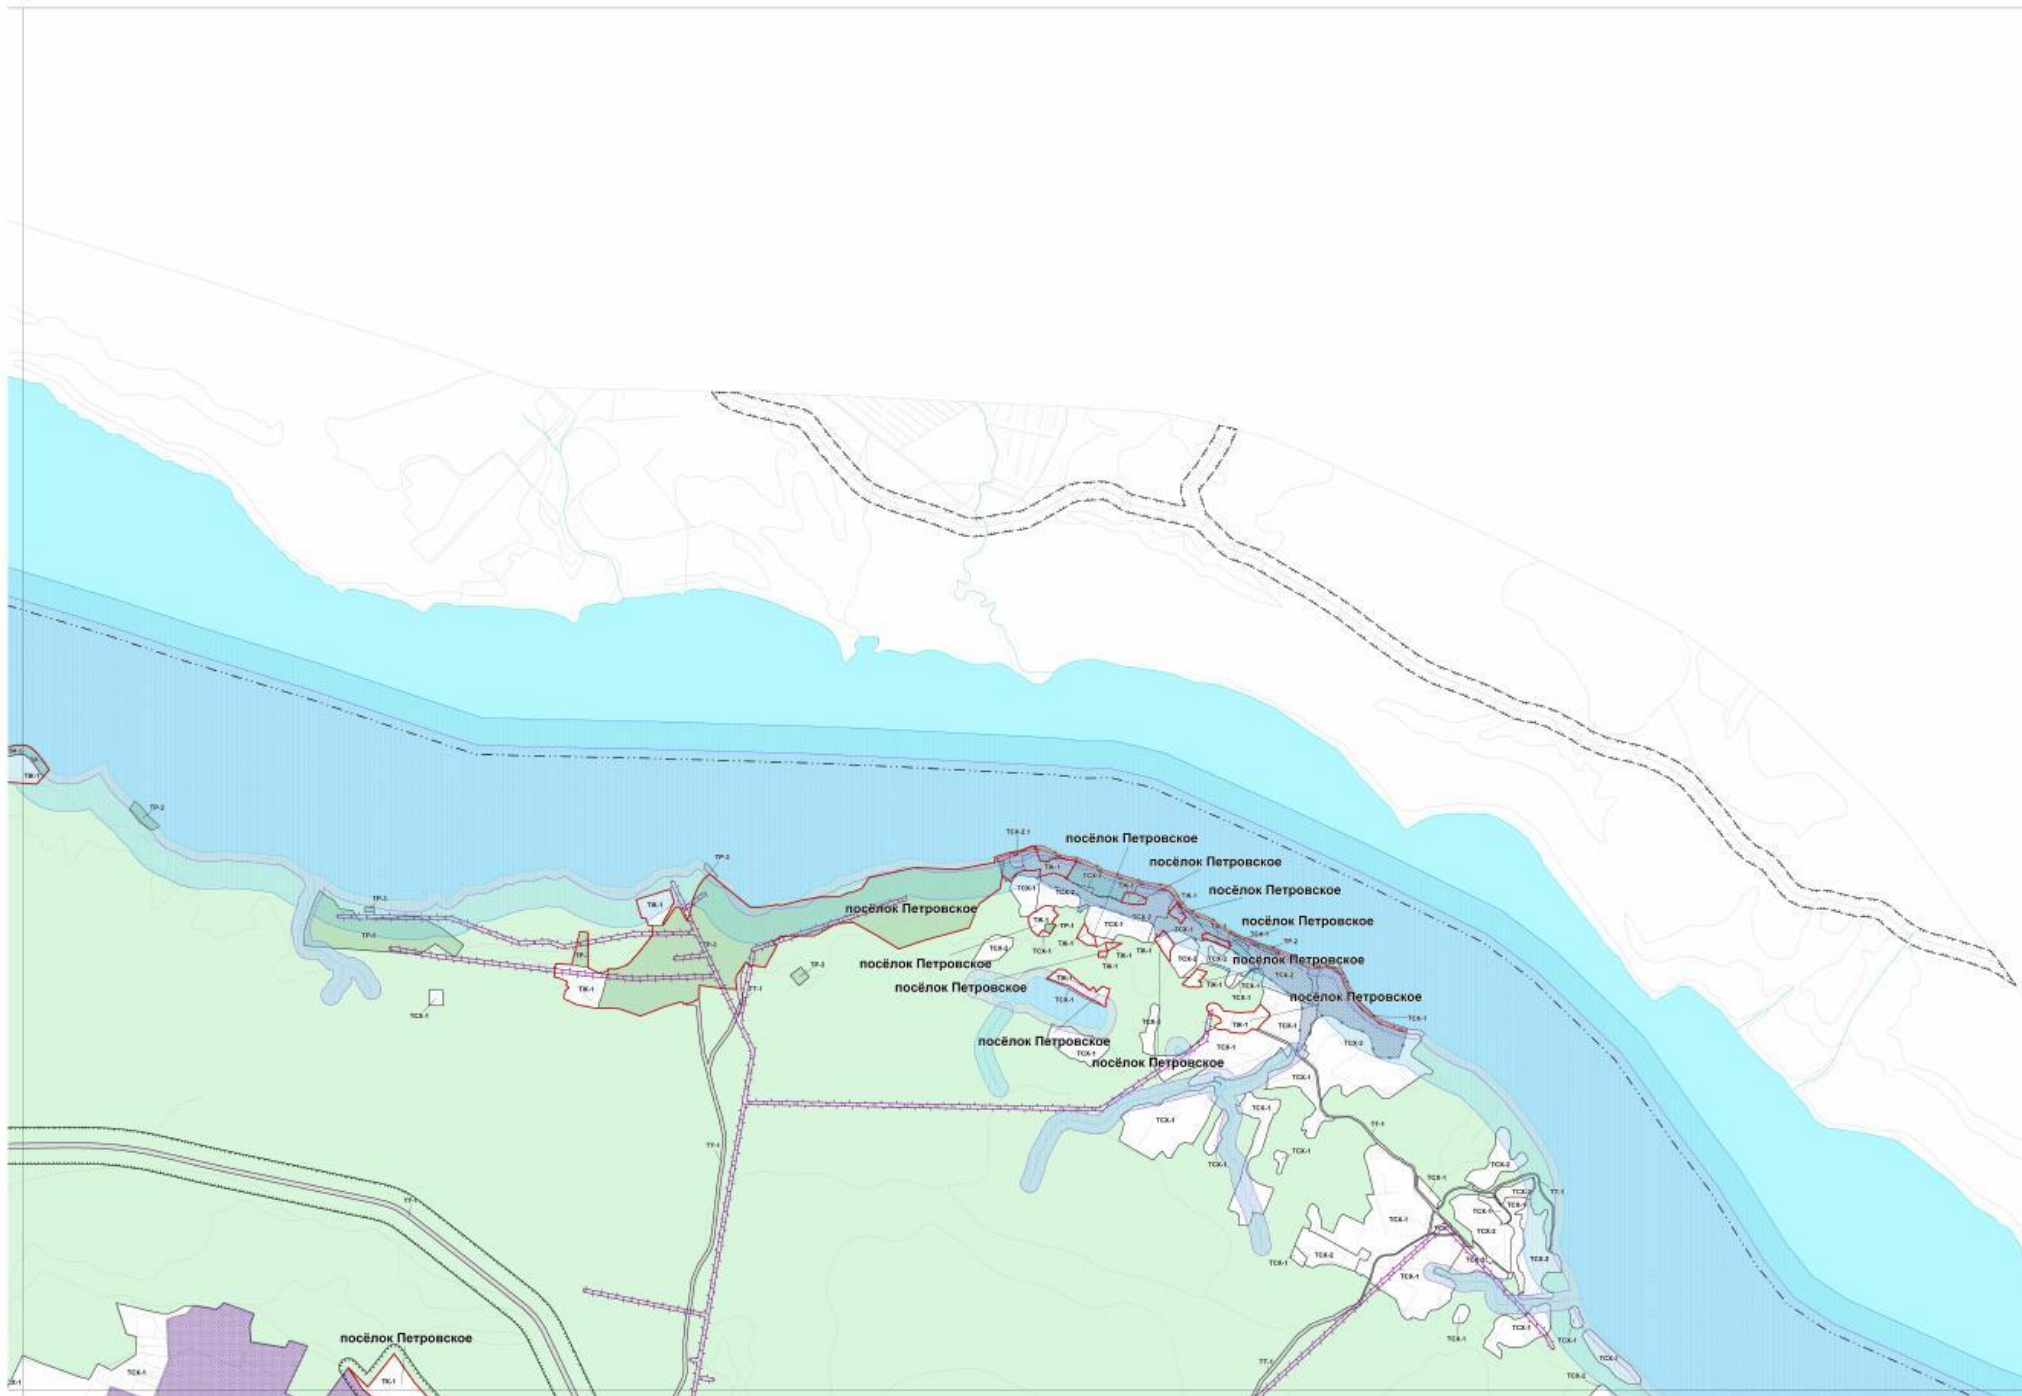
уточнить Правила землепользования и застройки муниципального образования Петровское сельское поселение муниципального образования Приозерский муниципальный район Ленинградской области, утвержденные приказом Комитета по архитектуре и градостроительству Ленинградской области от 12 сентября 2019 года № 60, согласно приложению к настоящему приказу.

Председатель комитета

И.Я.Кулаков

Приложение
к приказу Комитета
градостроительной политики
Ленинградской области
от 03 июня 2021 года № 67

Уточнение Правил землепользования и застройки
муниципального образования Петровское сельское поселение
муниципального образования Приозерский муниципальный район
Ленинградской области








Масштаб: 1:10000



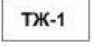
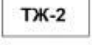
 
УСЛОВНЫЕ ОБОЗНАЧЕНИЯ

ГРАНИЦЫ

 
	Границы сельских поселений
	Границы населенных пунктов
	Границы территориальных зон

ТЕРРИТОРИАЛЬНЫЕ ЗОНЫ

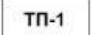
Жилые зоны

	Территориальная зона ТЖ-1
	Территориальная зона ТЖ-2
	Территориальная зона ТЖ-3

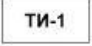

 
Общественно-деловые зоны

	Территориальная зона ТД-1
	Территориальная зона ТД-2

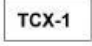

 
Производственные зоны

	Территориальная зона ТП-1
--	---------------------------

Инженерно-транспортные зоны

	Территориальная зона ТИ-1
	Территориальная зона ТТ-1
	Территориальная зона ТТ-2



Зоны сельскохозяйственного использования

	Территориальная зона ТСХ-1
	Территориальная зона ТСХ-2
	Территориальная зона ТСХ-2


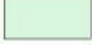

Рекреационные зоны

	Территориальная зона ТР-1
	Территориальная зона ТР-2
	Территориальная зона ТР-3
	Территориальная зона ТР-4

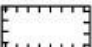


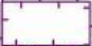


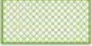


Зоны специального назначения

	Территориальная зона ТК-1
	Территориальная зона ТЗН

Территории, для которых не установлены градостроительные регламенты

	Земли покрытые поверхностными водами
	Земли лесного фонда
	Особо ценные земли в составе земель сельскохозяйственного назначения

ЗОНЫ С ОСОБЫМИ УСЛОВИЯМИ ИСПОЛЬЗОВАНИЯ ТЕРРИТОРИЙ

	Санитарно-защитные зоны
	Водоохранные зоны
	Прибрежные защитные полосы
	Охранные зоны
	Санитарные разрывы
	Придорожные полосы
	Зоны особо охраняемых природных территорий
	Зона затопления
	Зона подтопления

Лист согласования к документу № 01-27-70/2021 от 08.06.2021

Инициатор согласования: Бабилов Лев Владимирович Главный специалист Комитет градостроительной политики Ленинградской области (Комитет градостроительной политики Ленинградской области)

Согласование инициировано: 07.06.2021 17:35

Краткое содержание: О направлении копии приказа комитета от 03 июня 2021 года № 67 «Об уточнении Правил землепользования и застройки муниципального образования Петровское сельское поселение муниципального образования Приозерский муниципальный район Ленинградской области»

ЛИСТ СОГЛАСОВАНИЯ

Тип согласования: **смешанное**

№	ФИО	Срок согласования	Результат согласования	Замечания/Комментарии
Тип согласования: последовательное				
1	Наумова Елена Юрьевна		Согласовано 08.06.2021 09:25	-
Тип согласования: последовательное				
2	Кулаков Игорь Яковлевич		ЭП Подписано 08.06.2021 10:12	-